Commune

Tarn — Castres

Maître d'ouvrage

Madame Yvonne Marie AUSSENAC
14 Chemin des Amoureux - Residence Les Grands Chênes
81710 SAIX

Maître d'oeuvre

Agence DMD
CIRCE

Désignation des travaux

"LE DOMAINE DE CAMPANS"
LOTISSEMENT 12 LOTS

Date	224/07/2017
Echelle	1/500
Dessiné par	Michel POSSAMAI
Vérifié par	Michel POSSAMAI

Plan de composition — PA4

Modifications

indice	Date	Descriptif
1	24/07/2017	DCE Le Domaine de Campans
.	.	.
.	.	.
.	.	.
.	.	.
.	.	.
.	.	.
.	.	.

CIRCE

dmd gence
sarl d'architecture
catherine donnadieu architecte dplg
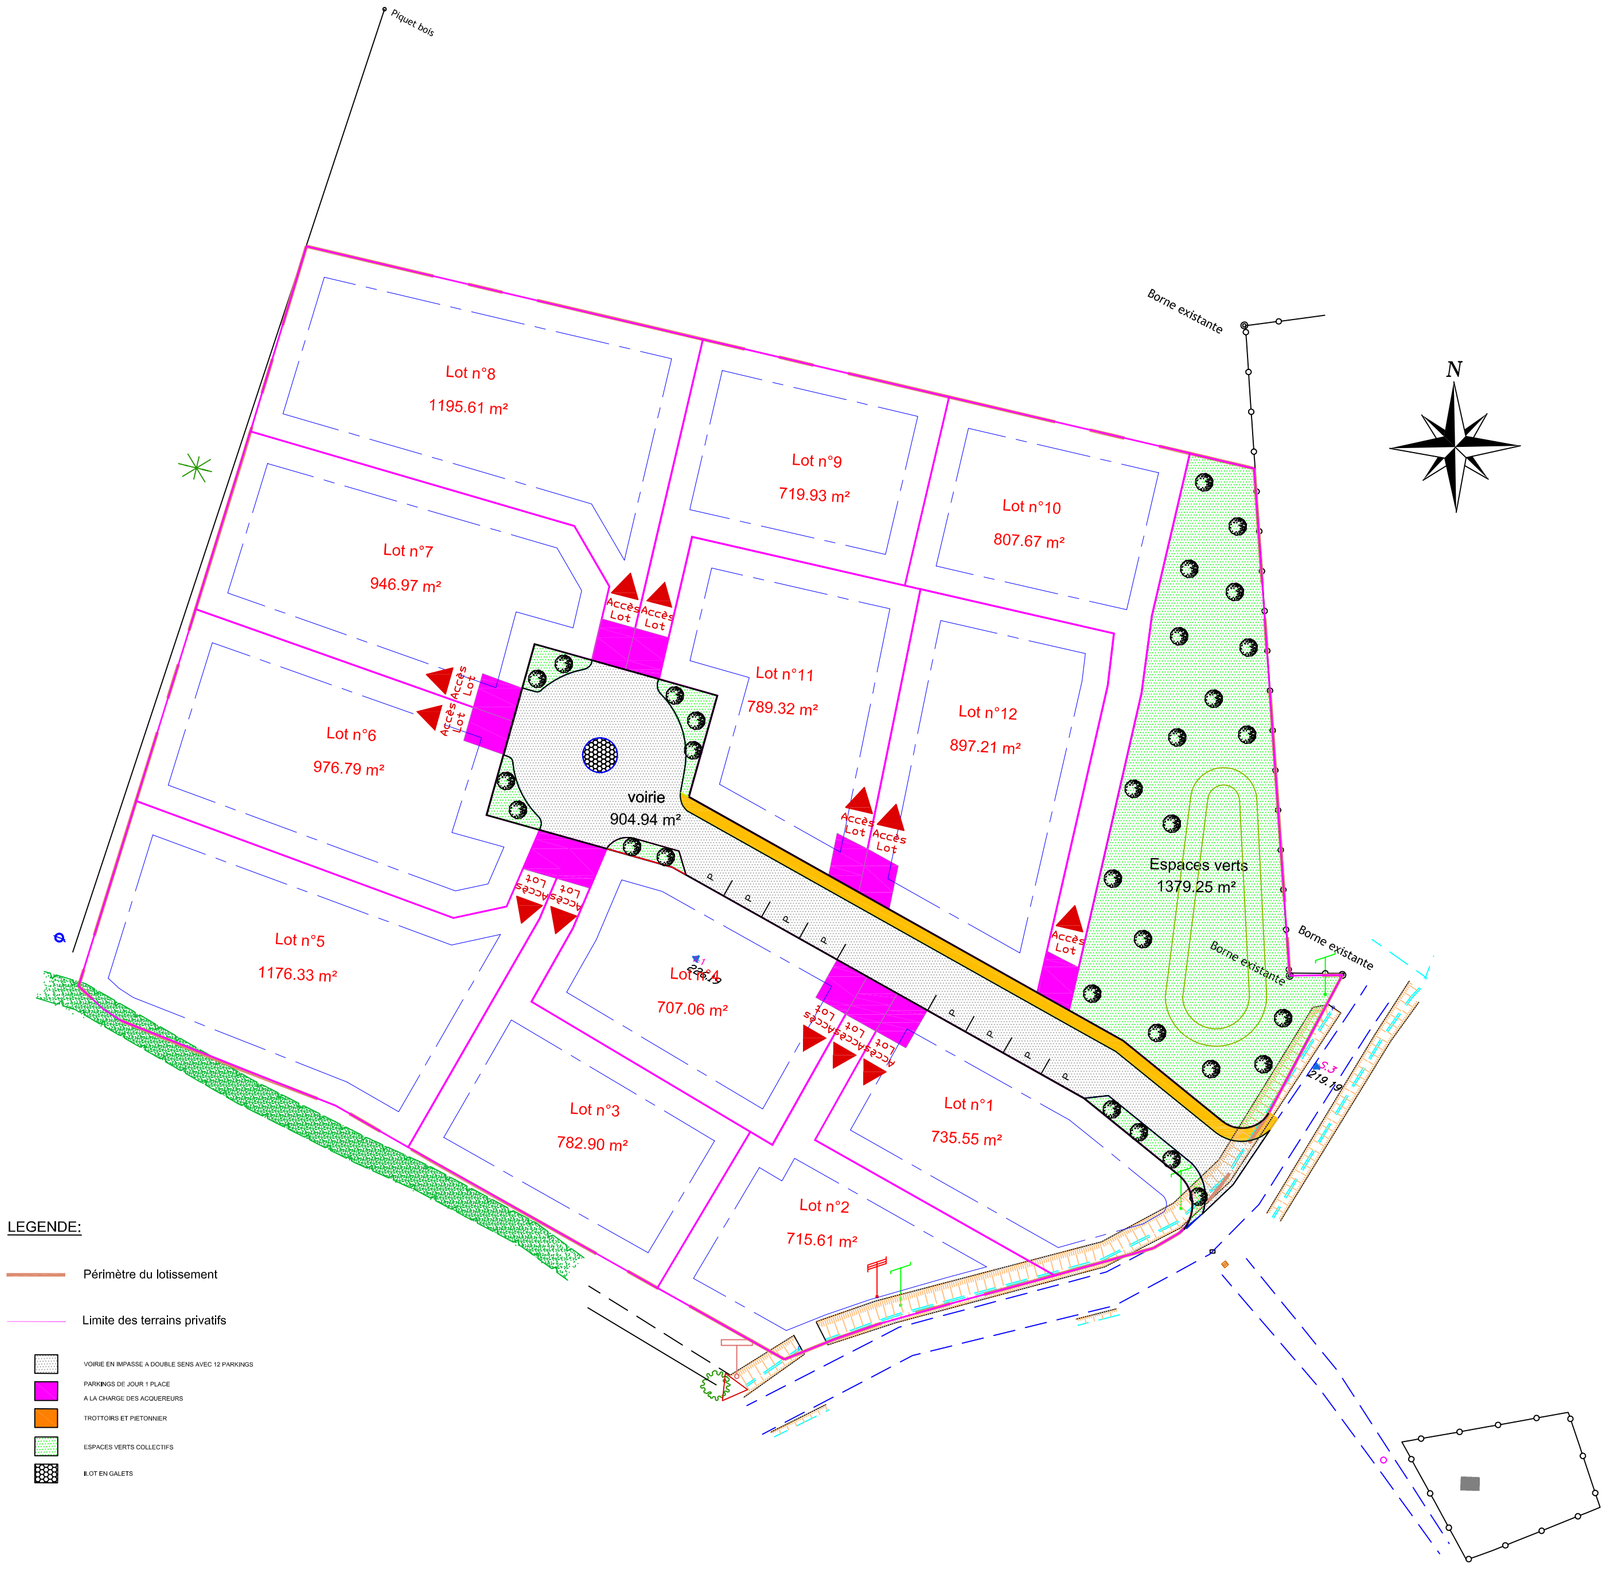
Nom du fichier: DCE Domaine de Campans.dwg